


RYSUNEK KONCEPCYJNY HALA 25x45m

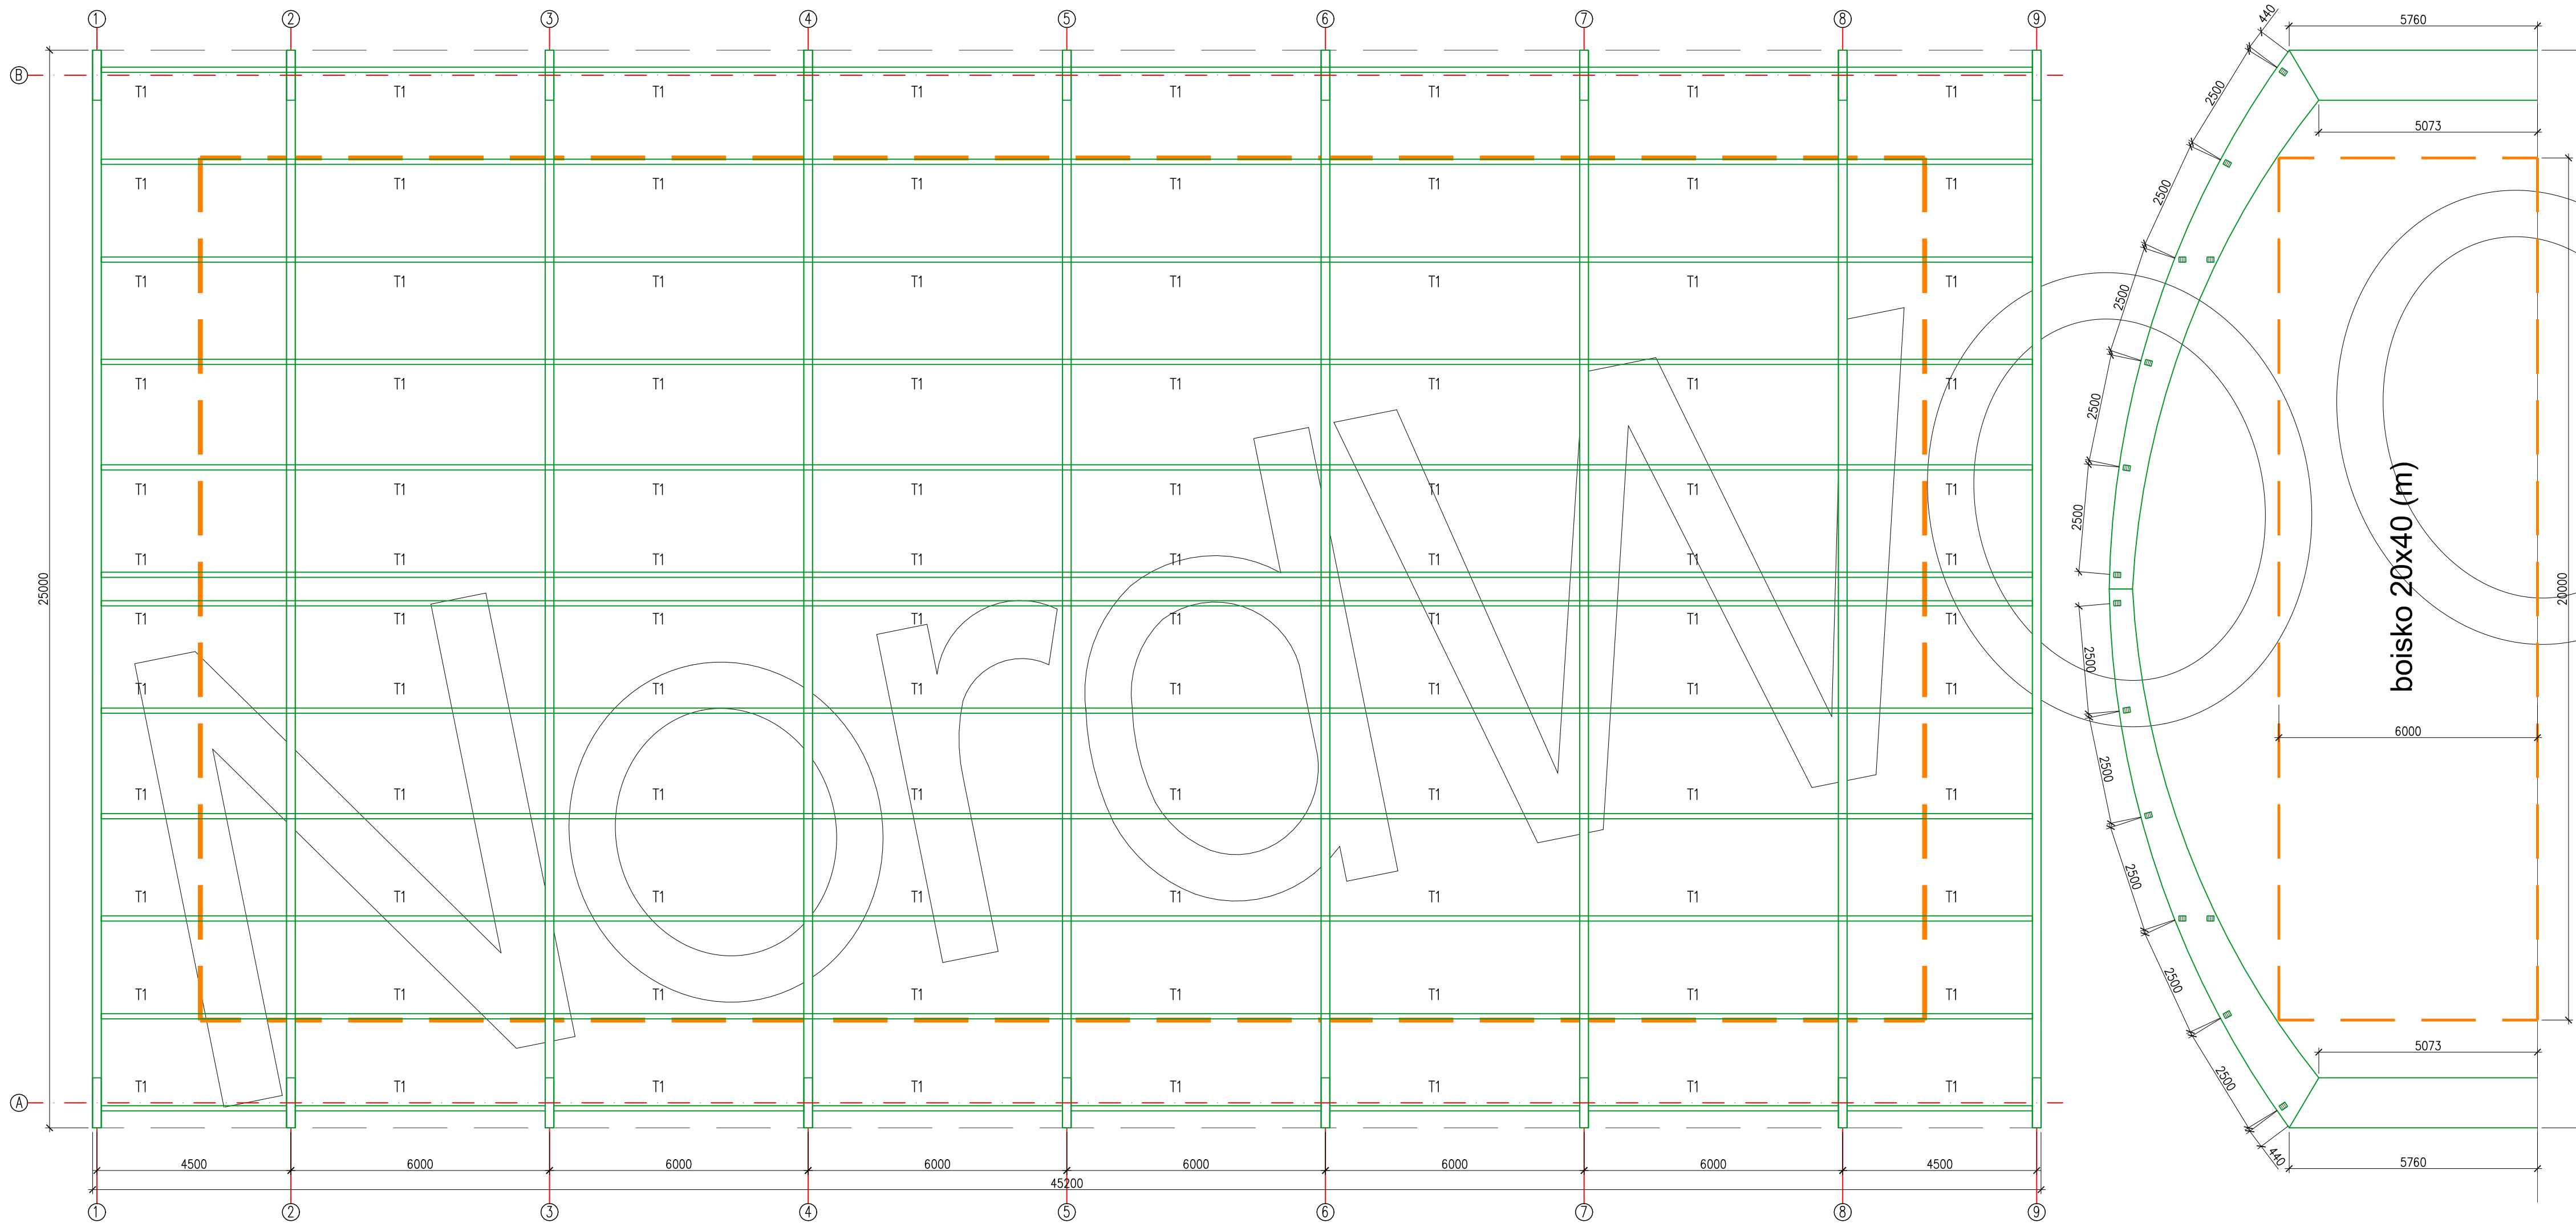

ZAŁOŻONE OBCIĄŻENIA:

- STAŁE:**
- POWŁOKA PCV:0,05 kN/m²
 - INSTALACJE:0,10 kN/m²

- ZMIENNE:**
- ŚNIEG (IV-STREFA):III
 - WIATR (I-STREFA; II-KAT. TERENU)

1. KLASA UŻYTKOWANIA KONSTRUKCJI: 2
 2. KATEGORIA KOROZYJNOŚCI: C2
 3. PŁATWIE TĘŻNIKOWE
- Drewno klejone klasy (wg EN 14080):
- Dźwigary GL28c
 - Płatwie/teżniki GL24h



NordWOOD Sp z o.o.
 ul. Chylońska 19, 81-007 Gdynia PL
 tel. +48.58.660.00.88, fax +48.58.660.03.35
 www.nordwood.pl e-mail: biuro@nordwood.pl

Element:	Koncepcja sali sportowej		
Investycja:			
Investor:			
Proj. budowlany i architektura:			
Zamawiający:			
Projektant:			
Opracowanie:			
Tom:	KONSTRUKCJA Z DREWNA KLEJONEGO	Rysunek:	101
Data:	Format: A3	Skala: 1:100	Rewizja: 0